


# EL CARRIZAL

## PROPUESTA

- Red peatonal continua
- Zona preferencia peatonal

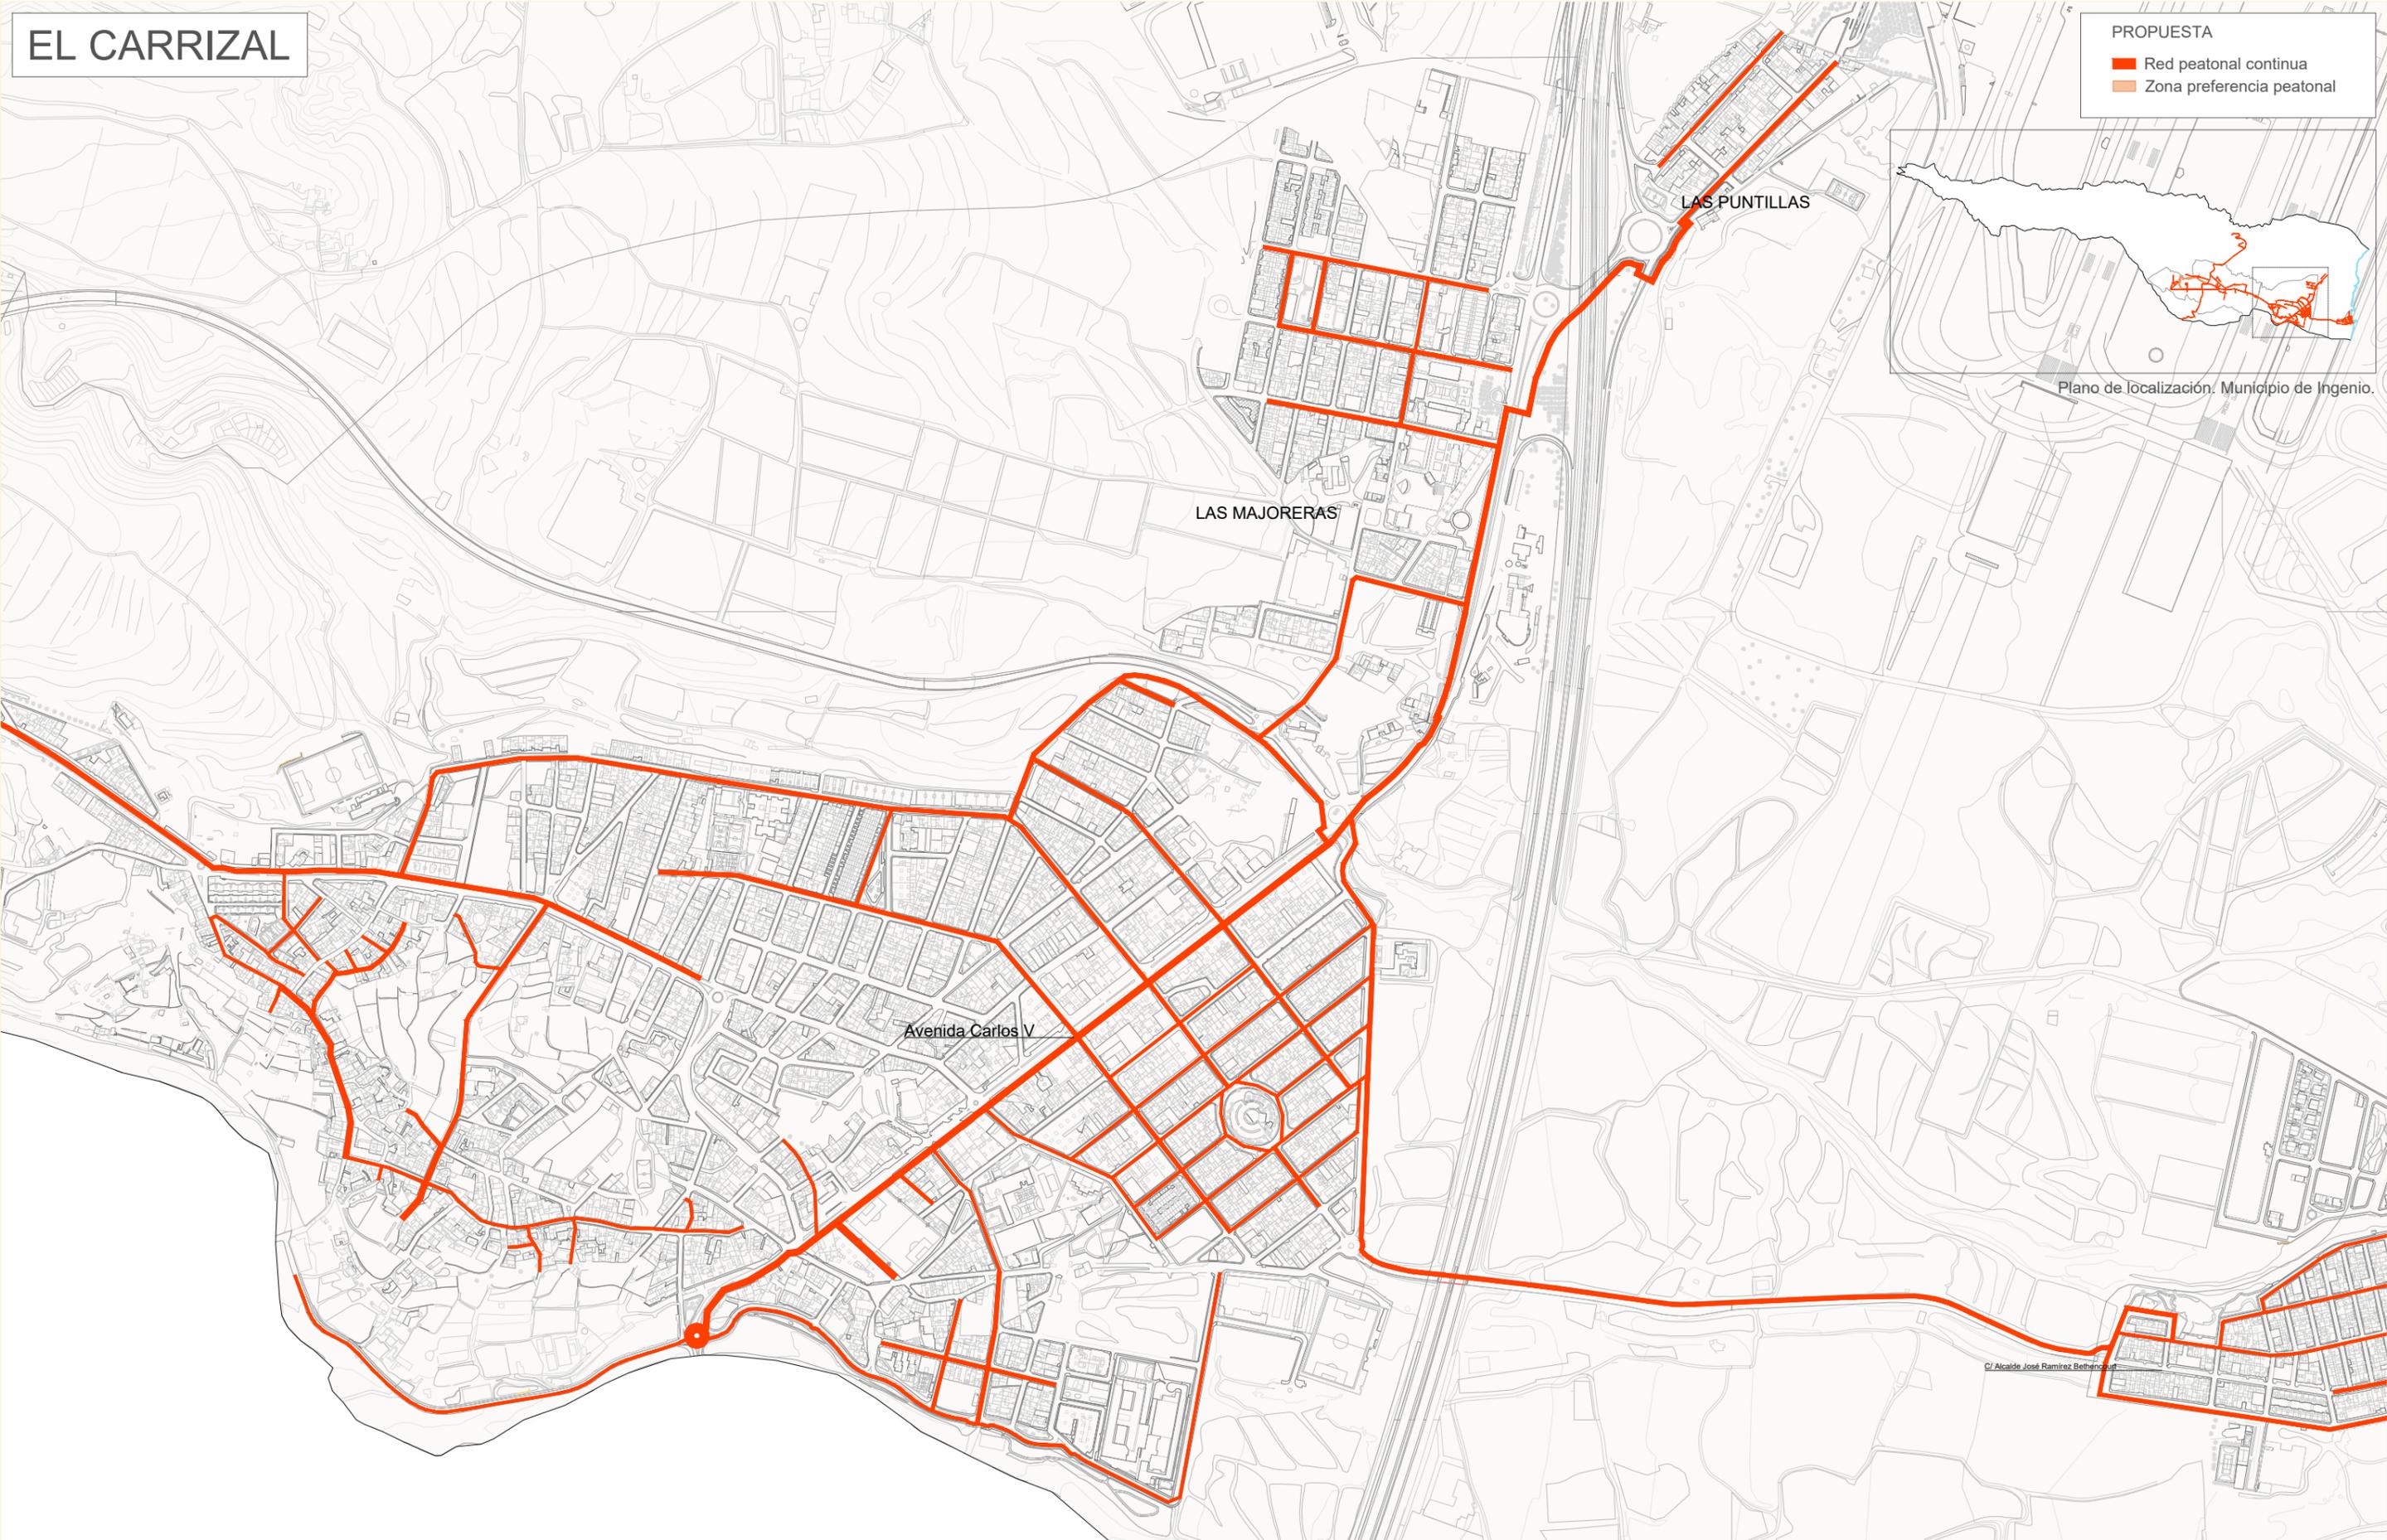

Plano de localización. Municipio de Ingenio.

C/ Alcalde José Ramírez Balmori